ОБЩЕСТВО С ОГРАНИЧЕННОЙ ОТВЕТСТВЕННОСТЬЮ
ЭНЕРГО

ООО "Энерго"
Россия, 443035, Самарская обл., г. Самара, ул. Минская, 25, ком. 1, тел. (846) 269-13-71, тел./факс (846) 956-45-25,
e-mail: office@oooenergo.com
ОКПО 51866161, ОГРН 1026300771970, ИНН 6312038138, КПП 631201001

УТВЕРЖДАЮ
Директор ООО "Энерго"
С.В. Макаров
30 мая 2019 г.

Проект **ДОГОВОРА № 129**

Поставка РТП-2-1250/10/0,4 кВ с трансформаторами

г. Самара 25 июня 2019 г.

Общество с ограниченной ответственностью «Энерго», именуемое в дальнейшем «Покупатель» (Заказчик), в лице директора Макарова Сергея Витальевича, действующего на основании Устава, с одной стороны, и именуемое в дальнейшем «Поставщик», в лице директора действующего на основании Устава, с другой стороны заключили настоящий договор о нижеследующем:

1. Предмет договора
1.1. В соответствии с условиями настоящего договора Поставщик обязуется поставить до места назначения, а Покупатель принять и своевременно оплатить оказанные услуги в соответствии с спецификацией №1 (Приложение №1)

1.2. Наименование, количество, характеристики, ассортимент, цена поставляемого товара, работы определяются сторонами в спецификации №1.
1.3. Поставляемый товар должен быть новым, не бывшим в употреблении (в эксплуатации), по своему качеству должен соответствовать ГОСТу, ТУ, подтверждаться сертификатом качества завода-изготовителя.
1.4. Поставщик обязуется передать Покупателю паспорт на товар, сертификат качества и соответствия, накладную, товарно-транспортную накладную, документы, подтверждающие гарантийные обязательства по эксплуатации товара, не позднее момента фактического получения товара Покупателем.
1.5. Товар должен быть поставлен, исключая его повреждение и (или) уничтожение.
1.6. Поставщик обязуется поставить товар свободный от прав третьих лиц. За нарушение этого положения всю ответственность за неблагоприятные последствия несет Поставщик.
1.7. Поставщик обязуется застраховать товар (риск ее утраты, порчи, повреждения при перевозке). Риск утраты, порчи и (или) повреждения товара, до момента его получения Покупателем, несет Поставщик.
1.8. Право собственности на товар у Покупателя возникает с момента передачи товара Поставщиком Покупателю.

2. Условия поставки
2.1. Поставка товара должна быть осуществлена автотранспортом Поставщика по адресам, указанным в спецификации №1.
2.2. Поставка соответствующего товара должна осуществляться партиями в сроки и места, оговоренные в спецификации №1, после подписания договора. По согласованию с Покупателем поставка может быть осуществлена Поставщиком досрочно.
2.3. Датой поставки считается дата передачи товара Покупателю или его уполномоченному представителю по акту приема-передачи (товарной накладной, товарно-транспортной накладной). Обязанность Поставщика поставить товар Покупателю считается исполненной в момент фактической передачи товара Покупателю.

2.4. Поставка товара может производиться:
- собственным автотранспортом Поставщика;
- с привлечением сторонней транспортной организации, при этом Поставщик обязуется заключить от своего имени договор на перевозку товара, обеспечить отправку товара, оплатить услуги по доставке транспортной организации, страхованию.

2.5. Приемка товара по количеству и качеству осуществляется в соответствии с инструкциями П-6, П-7, утвержденными Постановлениями госарбитража СССР от 15.06.1965 г. и 25.04.1965 г. соответственно. Приемка Продукции по количеству и качеству должна быть произведена уполномоченным представителем Покупателя. Подтверждением факта приемки товара является подписание товарной накладной и/или акта приема-передачи товара. Товар ненадлежащего качества Заказчиком на месте приемки не принимается.

2.6. В случае недопоставки товара в установленные настоящим договором сроки, либо поставки товара, несоответствующего требованиям спецификации и технического задания, оплата всей партии производится после устранения Поставщиком указанных нарушений. В случае поставки товара, несоответствующего требованиям спецификации и технического задания, Заказчик вправе отказаться от исполнения настоящего договора.

2.7. Поставщик, допустивший недопоставку товара, обязан восполнить недопоставку.

3. Цена и порядок расчетов

3.1. Цена настоящего договора составляет:

17 439 340,00р. (Семнадцать миллионов четыреста тридцать девять тысяч триста сорок рублей 00 копеек)

в том числе НДС:

2 906 556,67р. (Два миллиона девятьсот шесть тысяч пятьсот пятьдесят шесть рублей 67 копеек)

3.2. Цена договора включает обязательные платежи по исполнению договора, а именно:
Цена товара, цена доставки до места назначения, цена страхования груза

3.3. Способ оказания услуг Доставка до места назначения

3.4. Порядок поставки Единовременно

3.5. Форма оплаты Безналичный расчет 120 кал.дней от даты поставки

3.6. Обязанность Покупателя по оплате товара считается исполненной в момент поступления денежных средств на расчетный счет Поставщика.

4. Ответственность сторон

4.1. За невыполнение либо ненадлежащее выполнение обязательств по настоящему договору одна сторона вправе взыскать с другой стороны неустойку в соответствии с требованиями ст.395 ГК РФ.

4.2. Стороны пришли к соглашению, что по обязательствам сторон по договору ни одна из них не имеет права на получение с другой Стороны предусмотренных ст. 317.1 ГК РФ процентов на сумму долга. Проценты, предусмотренные ст. 317.1 ГК РФ не начисляются.

4.3. Уплата неустойки и убытков не освобождает стороны от выполнения своих обязательств по настоящему договору.

5. Изменение договора и разрешение споров

5.1. Взаимоотношения сторон в части, не предусмотренной договором, регулируются действующим законодательством Российской Федерации.

5.2. Настоящий договор может быть дополнен или изменен только по Соглашению сторон, если иное не предусмотрено настоящим договором.

5.3. В случае возникновения между Покупателем и Поставщиком любых споров или разногласий, связанных с настоящим договором, или выполнением либо невыполнением любой стороной обязательств по договору, стороны принимают все меры по их разрешению путем переговоров.

5.4. Если споры не могут быть разрешены путем переговоров, то спорные вопросы передаются на рассмотрение Арбитражного суда Самарской области в порядке, установленном действующим законодательством Российской Федерации.

5.5. В случае производственной необходимости изменения номенклатуры товаров, работ, услуг в период действия договора или увеличения объема, стороны оформляют дополнительное соглашение в рамках стоимости договора или его увеличения не более, чем на 10%.

6. Гарантии

6.1. Поставщик гарантирует качество поставляемых товаров и услуг, указанным в Спецификации.

6.2. Вывоз товаров с недостатками, экспертиза, хранение, оформление документов и доставка товаров для устранения недостатков осуществляется силами и за счет Поставщика.

6.3. Покупатель вправе самостоятельно принять меры по вывозу и утилизации некачественного товара или привлечь для их устранения третье лицо. При этом Поставщик обязан возместить расходы Покупателя по вывозу и утилизации поставленных товаров, включая, но, не ограничиваясь: расходы на экспертизу, хранение, оформление документов и утилизацию некачественных товаров.

6.4. Срок предоставления гарантий качества товара: **Пять лет** со дня предоставления товарной накладной, иного документа подтверждающего передачу товара Поставщиком Заказчику.

7. Обстоятельства непреодолимой силы

7.1. Стороны освобождаются от ответственности за полное или частичное неисполнение своих обязательств, если их неисполнение явилось следствием обстоятельств непреодолимой силы.

8. Заключительные положения

8.1. Настоящий договор вступает в силу с момента его подписания сторонами и действует до надлежащего исполнения сторонами обязательств по настоящему договору. Настоящий договор, подписанный сторонами, переданный посредством электронной, факсимильной связи, имеет юридическую силу до получения сторонами оригинала (на бумажном носителе) подписанного договора.

8.2. В случае изменения местонахождения, наименования, банковских реквизитов одной из сторон настоящего договора такая сторона обязана в течение 10 (десяти) дней с момента изменения письменно известить об этом другую сторону.

8.3. Настоящий договор составлен в письменной форме на русском языке в двух экземплярах по одному для каждой стороны, и имеют одинаковую юридическую силу.

Приложения к договору:
Приложение №1 – Спецификация №1
Приложение №2 – Техническое задание

Основные сведения сторон:

Поставщик:		**Покупатель:**	
Адрес:		Адрес:	ООО "Энерго" 443035, Самарская область, г. Самара, ул. Минская, 25, комната 1
Тел./факс:		Тел./факс:	(846) 269-13-71, (846) 956-45-25
E-mail:		E-mail:	office@oooenergo.com
Сайт:		Сайт:	www.oooenergo.com
ИНН		ИНН	6312038138
КПП		КПП	631201001
ОГРН		ОГРН	1026300771970
Банк:		Банк:	Филиал Приволжский ПАО Банк "ФК Открытие" г. Нижний Новгород
БИК		БИК	042282881
Р/с		Р/с	40702810101400001321
К/с		К/с	30101810300000000881
ОКПО		ОКПО	51866161
ОКВЭД		ОКВЭД	35.12
ОКОПФ		ОКОПФ	12300

Директор

.....

м.п.

Директор ООО "Энерго"

..... С.В. Макаров

м.п.

Приложение №1

к договору № 129 от 25 июня 2019 г.

Спецификация № 1

Поставка РТП-2-1250/10/0,4 кВ с трансформаторами

г. Самара 25 июня 2019 г.

Общество с ограниченной ответственностью «Энерго», именуемое в дальнейшем «Покупатель» (Заказчик), в лице директора Макарова Сергея Витальевича, действующего на основании Устава, с одной стороны, и

именуемое в дальнейшем «Поставщик», в лице директора действующего на основании Устава, с другой стороны заключили настоящий договор о нижеследующем:

Таблица №1

Лоты	В соответствии с условиями настоящего договора Поставщик обязуется поставить до места назначения,			
	а Покупатель принять и своевременно оплатить товар в соответствии с спецификацией №1			
Лот №1	Предмет договора	Поставка РТП-2-1250/10/0,4 кВ с трансформаторами	1	шт.
	Адрес доставки товара	443044, г. Самара, Кировский р-он, ул. Чекистов, 197		
	Способ оказания услуг	Доставка до места назначения		
	Порядок поставки	По заявкам		
	Партии поставок	В полном объеме или частями		
	Начало периода поставки	24 июня 2019 г.		
	Окончание периода поставки	08 августа 2019 г.		
	Крайний срок поставки	08 августа 2019 г.		
	Сроки гарантии	Три года	со дня предоставления товарной накладной	
	Состав цены	Цена товара, цена доставки до места назначения, цена страхования груза		
	Порядок оплаты	Отсрочка платежа		
	Период платежа	120 кал.дней от даты поставки товара		
	Дата начала периода оплаты	24 июня 2019 г.		
	Дата окончания периода оплаты	6 декабря 2019 г.		
	Крайний срок оплаты	6 декабря 2019 г.		
	Финансовое обеспечение	Собственные средства		
	Форма оплаты	Безналичный расчет		
	Цена товара и услуг без НДС	14 532 783,33р.		
	Цена товара и услуг с НДС	17 439 340,00р.		
	Итого цена договора	17 439 340,00р.		

Итого цена договора:
17 439 340,00р. (Семнадцать миллионов четыреста тридцать девять тысяч триста сорок рублей 00 копеек)
в том числе НДС:
2 906 556,67р. (Два миллиона девятьсот шесть тысяч пятьсот пятьдесят шесть рублей 67 копеек)

«Поставщик»

Директор

М.П.

«Покупатель»

Директор ООО "Энерго"

С.В. Макаров

М.П.

Комиссия	Должность	Подпись	Дата	Ф.И.О.
Председатель	Зам. директора по экономике		30.05.19	А.С. Мещеряков
Зам. председателя	Начальник ПТО		30.05.19	Д.В. Тарасов
Член комиссии	Зам. директора по правовым вопросам		30.05.19	А.П. Борисов
Член комиссии	И.о. главного бухгалтера		30.05.19	Т.В. Липатова
Член комиссии	Главный инженер		30.05.19	В.С. Макаров
Секретарь	Делопроизводитель		30.05.19	М.А. Губайдуллина
Организатор закупок	Специалист ПТО		30.05.19	П.А. Белоусов

Приложение №2

к договору № 129 от 25 июня 2019 г.

Техническое задание

ОБЩЕСТВО С ОГРАНИЧЕННОЙ ОТВЕТСТВЕННОСТЬЮ
ЭНЕРГО
ООО «Энерго»

РФ 443035, Самарская область, г.Самара, ул.Минская, дом 25, комната 1, тел. (846) 269-13-71, тел/факс (846) 956-45-25
e-mail: office@oooenergo.com ОКПО 51866161, ОГРН 1026300771970, ИНН 6312038138, КПП 631201001

Согласовано:
Главный инженер ООО "Энерго"
_____ В.С. Макаров
29 октября 2018 г.

Утверждаю:
Директор ООО "Энерго"
_____ С.В. Макаров
29 октября 2018 г.

Техническое задание на
поставку комплектной трансформаторной подстанции
проходного типа мощностью 2х1250кВА на напряжение
10/0,4кВ кабель/кабель (2КТП-П в границах ул. Гаражной,
Авроры, Светловской, Саранской, ООО «САРЗ» РТП по ГП).

Общие требования

Настоящее техническое задание (далее ТЗ) содержит требования к конструкции, техническим характеристикам и составным частям, необходимые для изготовления комплектной трансформаторной подстанции, состоящей из четырех блок- модулей, изготовленный из панелей типа «сэндвич», мощностью 1250 кВА на номинальное напряжение 10/0,4 кВ.

Содержание:

1. Технические требования.
2. Конструкция.
3. Отсек ВН.
4. Трансформаторный отсек.
5. Отсек НН.
6. Комплектующие.
7. Комплектность.
8. Эксплуатационные требования.

1. Технические требования.

№ п/п	Наименование	Требуемое значение ООО "Энерго"	Предложение поставщика	Предложение завода изготовителя
1.	Количество 2КТП	1 комплект		
2.	Конструктивное исполнение 4КТП	Здание полной заводской готовности		
3.	Климатическое исполнение	УХЛ1		
4.	Степень защиты IP оборудования:			

4.1	Отсек УВН	Исполнение IP23		
4.2	Отсек трансформаторный	Исполнение IP23		
4.3	Отсек УНН	Исполнение IP23		
5	Температура хранения и транспортировки	Согласно техническим требованиям ГОСТ 15150-69		
6	Тип 2КТП	Проходная		
7	Дополнительные опции	Нет		
8	Цветовое решение 2КТП	Согласно приложению №3 (по заказу). Нанести логотип.		
9	Наружное освещение	Нет		
10	Внутреннее освещение	Есть		
Основные технические характеристики				
11	Применение для района строительства с сейсмичностью до 6 баллов	Да		
12	Габаритные размеры (ДхШ)	9600x8300 (мм)		
13	Габаритные размеры дверей (ШхВ) Отсек «ВН, НН» Отсек «Тр-р»	 Ширина 1,05 м Высота 2,17 м Ширина 2,02 м Высота 2,17 м		
14	Антивандальное исполнение	Да, корпус выполнить с использованием скрытых элементов крепления, препятствующих несанкционированному доступу. Предусмотреть на дверях противосъемные шпыри.		
Архитектурно-строительные характеристики				
15	Степень огнестойкости	III		
16	Класс конструктивной пожарной опасности	С0		
17	Категория здания по взрывопожарной и пожарной опасности	В		
18	Материал стен	Панели типа «сендвич», с пределом огнестойкости EI90, из тонколистовой оцинкованной и крашенной стали марки ПК. Толщина металлических листов- 0,8 мм. Класс цинкового покрытия- 1. (либо аналогичное конструктивное решение)		
19	Двери РУ	Двери РУ должны открываться наружу. Предусмотреть фиксацию дверей в открытом положении, систему запоров с внутренними замками для защиты от несанкционированного доступа к оборудованию и возможность установки контрольного навесного замка. Над дверьми предусмотреть козырьки. Двери изготовить из		

		стального листа с минераловатным утеплением.		
20.	Пол	Покрытие пола- рифлёные листы с люками со съёмными крышками, обеспечивающими возможность доступа в подпольное пространство		
21.	Крыша	Наклонная сборная из оцинкованного крашенного профлиста, должна иметь защитное порошковое лакокрасочное покрытие на полиэфирной основе. Допустимая расчетная снеговая нагрузка на кровлю не менее 280 кгс/м2.		
22.	Наружные запорные элементы	Петли под установку навесного замка под Ф не менее 16 мм.		
23.	Связь дверей с механическими блокировками РУ	Нет		
24.	Петли	Внутреннего исполнения, ремонто-пригодные.		
25.	Заземление дверей и оборудования 2КТП	Согласно ПУЭ (Глава 1.7)		
26.	Наличие емкости под слив трансформаторного масла	На 100%объёма масла силового трансформатора ТМГ-1250/10,5/0,4 кВ		
27.	Основные характеристики системы отопления и вентиляции	Отопление на элементной базе электронагревательных приборов (электроконвекторов). Вентиляция комбинированная (естественная и принудительная на базе канальных вентиляторов.		
28.	Антикоррозионная защита металлических конструкций	В соответствии с требованиями СП 28.13330.2012 «Защита строительных конструкций от коррозии».		
Требования к сопроводительной документации				
29.	Наличие разрешительной документации на использование оборудования 2КТП (в т.ч. разрешения Ростехнадзора России, сертификата соответствия ГОСТ Р)	Да		
30.	Гарантийные обязательства с момента ввода в эксплуатацию	Не менее 5 (пяти) лет		
31.	Расчетный срок эксплуатации оборудования	Не менее 25 (двадцати пяти) лет		
32.	Завод-изготовитель оборудования применяемого в КТП	Указывает Поставщик		
Стоимость				
33.	В стоимость включено:			

33.1	Изготовление	Да		
33.2	Поставка	Да		
33.3	Шеф- монтажные работы	Да		
33.4	Пуско-наладочные работы	нет		
33.5	Работа в комиссии по вводу в эксплуатацию	нет		
33.6	Проведение испытаний	нет		

2. Конструкция

1. КТП должна соответствовать требованиям ГОСТ 14695-80, ГОСТ 17516.1-90, ГОСТ 16962.2-90, ГОСТ 1516.3-96, Правилам устройства электроустановок (ПУЭ).

2. Исполнение 2КТП:

- с двумя трансформаторами мощностью 1250 кВА;

- проходного исполнения в корпусе для наружной установки;

- уровень изоляции по ГОСТ 1516.1-76 –нормальная (Электрооборудование, предназначенное для применения в электроустановках, подвергающихся воздействию грозовых перенапряжений при обычных мерах грозозащиты);

- пол выполнить из рифленой стали (ГОСТ 8568-77).

3. Корпус 2КТП, стены, перегородки должны быть выполнены с соблюдением строгих геометрических размеров из панелей типа «сэндвич» (либо аналогичное конструктивное решение) и обеспечивать достаточную огнестойкость конструкции.

4. На крыше предусмотреть строповочные кронштейны, в соответствии с правилами строповки.

5. Все технологические отверстия должны быть выполнены на специализированном оборудовании методом лазерной или плазменной резки.

6. Кромки деталей не должны иметь острых краёв и заусенец.

7. Запас прочности основания и корпуса должен быть рассчитан на установку 2КТП с установленными силовыми трансформаторами ТМГ-10,5/0,4кВ мощностью 1250 кВА.

8. Вентиляция и охлаждение силового трансформатора комбинированная (естественная и принудительная с использованием канальных вентиляторов). Конструкция жалюзи должна исключать попадание дождя, снега и животных внутрь подстанции.

9. Все наружные двери 2КТП должны быть снабжены устройствами для фиксации в закрытом положении, а также должны быть оборудованы фиксаторами, которые удерживают двери в открытом положении.

10. Корпус 2КТП должен быть оборудован элементами для подключения внешнего контура заземления с нанесением знака заземления в соответствии с гл. 1.7 ПУЭ.

11. Контактные соединения в КТП, разборные и неразборные, должны соответствовать ГОСТ 10434-82, ГОСТ 8024-90, ГОСТ 21242-75, ГОСТ 12434-83.

12. Болтовые электрические контактные соединения должны иметь пружинные шайбы или контргайки.

13. Комплектующая аппаратура должна иметь сертификат, заводской номер. Однотипные аппараты должны быть одного производителя одинаковой серии выпуска.

14. В 2КТП категории 1 по ГОСТ 15150-69 должна быть предусмотрена изоляция, рассчитанная на нормальную работу при выпадении росы, или должны быть предусмотрены конструкцией меры, исключающие возможность ее образования.

15. Конструкция 2КТП в части механической прочности должна обеспечивать нормальные условия работы и транспортирования без каких-либо остаточных деформаций или повреждений, препятствующих нормальной работе 2КТП.

16. Все детали из черных металлов, включая днище 2КТП, должны иметь защитное покрытие против коррозии.

17. Составные внутренние части 2КТП должны иметь лакокрасочное покрытие одного цвета светлого тона. Отдельные сборочные единицы (днища, салазки), а также декоративные элементы допускается окрашивать в другие тона.

18. Покраска 2КТП должна соответствовать приложению 3.

19. Качество окрашенных поверхностей не должно быть ниже V класса покрытий по ГОСТ 9032-74.

20. 2КТП должна поставляться в полностью собранном виде или транспортными блоками, подготовленными для сборки на месте монтажа без разборки коммутационных аппаратов, проверки плотности болтовых соединений и правильности внутренних соединений.

21. Двери трансформаторного отсека, отсеков РУВН и РУНН должны быть оборудованы системой запоров, а также иметь возможность установки навесного замка.

22. 2КТП категории 1 по ГОСТ 15150-69 должна быть пригодна для работы в условиях гололеда при толщине льда до 20 мм (III район по гололеду) и скорости ветра 36 м/с(IV район по ветру)

23. Пожарная безопасность 2КТП и ее элементов должна обеспечиваться как в нормальном, так и в аварийном режимах работа согласно ГОСТ 12.1.004-91.

24. Пожарная безопасность 2КТП

-исключить использование в конструкции легковоспламеняющихся материалов;

-применить конструкции, обеспечивающие предотвращение выброса раскаленных или горючих частиц.

-применить изделия с меньшим количеством последовательных контактных точек на полюс более 2-х проводов и шин, соединяемых вместе в одном контакте;

- доведение величины переходных сопротивлений в контактных соединениях до уровня, установленного «Объемом и нормами испытаний электрооборудования».

25. При транспортировании 2КТП категории размещения 1 без упаковки, все проемы должны быть закрыты заглушками и защищены от попадания атмосферных осадков. Должна быть исключена возможность открывания дверей и крышек с целью защиты бьющихся и легко снимаемых частей. Предусмотреть опломбировку дверей.

26. Полный установленный срок службы 2КТП - не менее 25 лет.

27. Гарантийный срок эксплуатации 2КТП (в т. ч. качество покраски) - не менее пяти лет со дня ввода в эксплуатацию.

28. Должны быть нанесены знаки безопасности и технологическое наименование.

29. Должен быть приложен сборочный чертеж - для правильного соединения всех частей 2КТП.

30. Шины, включая заземляющие, должны иметь отличительные цвета. Обозначения и места их нанесения, включая места для нанесения переносного заземления, должны соответствовать ГОСТ и ПУЭ.

31. Барьер должен быть изготовлен из диэлектрического материала красного цвета с гладкой, обработанной поверхностью.

32. Места соединения (сварные, болтовые) наружных отдельных частей, элементов кровли КТП должны предотвращать проникновение осадков.

33. В отсеке РУНН предусмотреть место для документации.

34. Материал, применяемый в электроизоляции – полимер.

3. Отсек ВН.

№ п/п	Наименование	Требуемое значение ООО «Энерго»	Предложение поставщика	Предложение завода изготовителя
1.	Исполнение узла ввода/вывода	Кабельный		
2.	Тип камер	КСО-298		
3.	Возможность установки ОПН	Установка ОПН в ячейках (см. ОЛ)		
4.	Вентиляция отсека ВН	Естественная		
5.	Количество ячеек	16 шт.		
6.	Тип коммутационных аппаратов	Согласно схеме		
7.	Счетчик учета электроэнергии, тип	Установить счетчики электроэнергии: - в вводных ячейках 10 кВ Меркурий 234 ART 00 PBG – 2 шт.; Испытательную коробку ЛИМГ разместить на вводных ячейках. Выполнить маркировку вторичных цепей учёта и измерений		

4. Трансформаторный отсек.

№ п/п	Наименование	Требуемое значение ООО "Энерго"	Предложение поставщика	Предложение завода изготовителя
1.	Направляющие трансформатора	Универсальные (для ТМГ Sном=1250кВА)		
2.	Ошиновка силового трансформатора по ВН	Кабель		
3.	Ошиновка силового трансформатора по НН	Провод + шина		
4.	Слив масла в маслоприемник	Есть		
5.	Система вентиляции	Комбинированная (естественная и принудительная)		
6.	Заземление трансформатора	По ПУЭ: Глава 1.7		

7.	Тип силового трансформатора	ТМГ 1250/10,5/0,4 кВ (в комплектацию не входит)		
8	Схема и группа соединения обмоток трансформатора	Дун - 11		

5. Отсек НН.

№ п/п	Наименование	Требуемое значение ООО "Энерго"	Предложение поставщика	Предложение завода изготовителя
1	Исполнение узла вывода	Кабельный		
2	Тип панелей	ЩО70		
3	Сечение отходящих кабельных линий	До 240 мм2		
4	Маркировка проводников	В соответствии с ГОСТ Р 50462-2009		
5	Вентиляция отсека	Естественная		
6	Коммутационное устройство НН			
6.1	Вводное	MVS 2500A, PE 19-47 3150A		
6.2	Разрядники НН	нет		
6.3	Счетчик учета электроэнергии, тип	Установить счетчики электроэнергии: -на вводных панелях 0,4кВ Меркурий 234 ART 03 PBG – 2 шт.; Испытательную коробку типа ЛИМГ разместить на вводных панелях - в ЩСН Меркурий 230ART-02 PQRSIDN. Выполнить маркировку вторичных цепей учёта и измерений.		
6.4	Трансформаторы тока	2500/5А (количество согласно схеме)		
6.5	Приборы контроля (ввод 0,4кВ)	Амперметры, Вольтметр		
6.6	Отходящие линии	РПС-2, РПС-4, РПС-6 (согласно однолинейной схеме)		
6.7	Количество отходящих линий	согласно однолинейной схеме		
6.8	ЩСН	Разместить в блок- модуле НН. Проложить кабель UTP от ПУ с вводн. панелей №1 и №2 0,4 кВ до ПУ в ЩСН к прибору учета ЩСН.		

6. Комплектующие.

№ п/п	Наименование	Требуемое значение ООО "Энерго"	Предложение поставщика	Предложение завода изготовителя
1	УВН	Да		
2	Трансформатор силовой	Да		

	ТМГ-1250/10,5/0,4; схема соединений ДУн-11;			
3.	РУНН	Да		
4.	Счетчик эл. энергии	Меркурий 234 ART 00 PBG; Меркурий 234 ART 03 PBG; Меркурий 230ART-02 PQRSIDN.		
5.	ПИСН	Да		
6.	Комплект ЗИП на 1 год	Да		
7.	Техническая, эксплуатационная документация (паспорта, инструкции)	Да		
8.	Конструкторская документация входит в комплект поставки	Согласовать с заказчиком до поставки оборудования		
9.	Комплект средств защиты	Нет		

7. Комплектность

1. В комплект КТП должны входить новые (ранее не использованные) материалы и изделия.
2. РУВН
3. РУНН
4. Токопроводы, предусмотренные конструкцией 2КТП.
5. Монтажные материалы.
6. Запасные части и принадлежности по ведомости ЗИП.
7. Документация на комплектующую аппаратуру 2КТП: (паспорта, протоколы измерений).
8. Схемы электрические принципиальные; схемы электрических соединений, сборочный чертеж 2КТП – по 2 экз.
9. Эксплуатационная документация по ГОСТ 2.114-2016 - 1 экз.
10. Ведомость ЗИП - 1 экз.
11. Руководство по эксплуатации.
12. Сертификаты (декларации соответствия) на все комплектующие аппараты, материалы, провода и т.д.- по 1 экз.

8. Эксплуатационные требования

1. На время проведения работ в высоковольтном блок - модуле должна быть установлена изолирующая накладка.
2. Блокировки должны быть механическими и соответствовать требованиям ГОСТ12.2.007.4-75.
3. Размеры дверных проемов должны обеспечивать монтаж, демонтаж и обслуживание оборудования 2КТП.
4. Все внешние поверхности деталей 2КТП с порошковой окраской, (каркасы, основания) допускается окрашивать методом жидкой покраски.

5. На элементах конструкции 2КТП заложить отверстия для креплений информационных табличек, знаков безопасности и электрических схем.

Приложения:

1. Общий вид;
2. Электрическая однолинейная схема;
3. Схема корпоративной окраски;
4. Основные размеры логотипа ООО «Энерго»;
5. Опросный лист для заказа КСО-298 «Стандарт»;
6. Опросный лист для заказа панелей ЩО70;
7. Техническое задание на поставку силового трансформатора;
8. Техническое задание на монтаж телемеханики и телеметрии.

Согласовано:

Главный инженер		В.С. Макаров
Зам. директора по экономике		А.С. Мещеряков
Зам. главного инженера по эксплуатации		Д.Н. Лукьянчик
Зам. главного инженера по развитию и реализации услуг		В.В. Поворов
Начальник ПТО		Д.В. Тарасов
Ст. инженер-конструктор		Т.В. Полякова

Приложение №1

Общий вид.

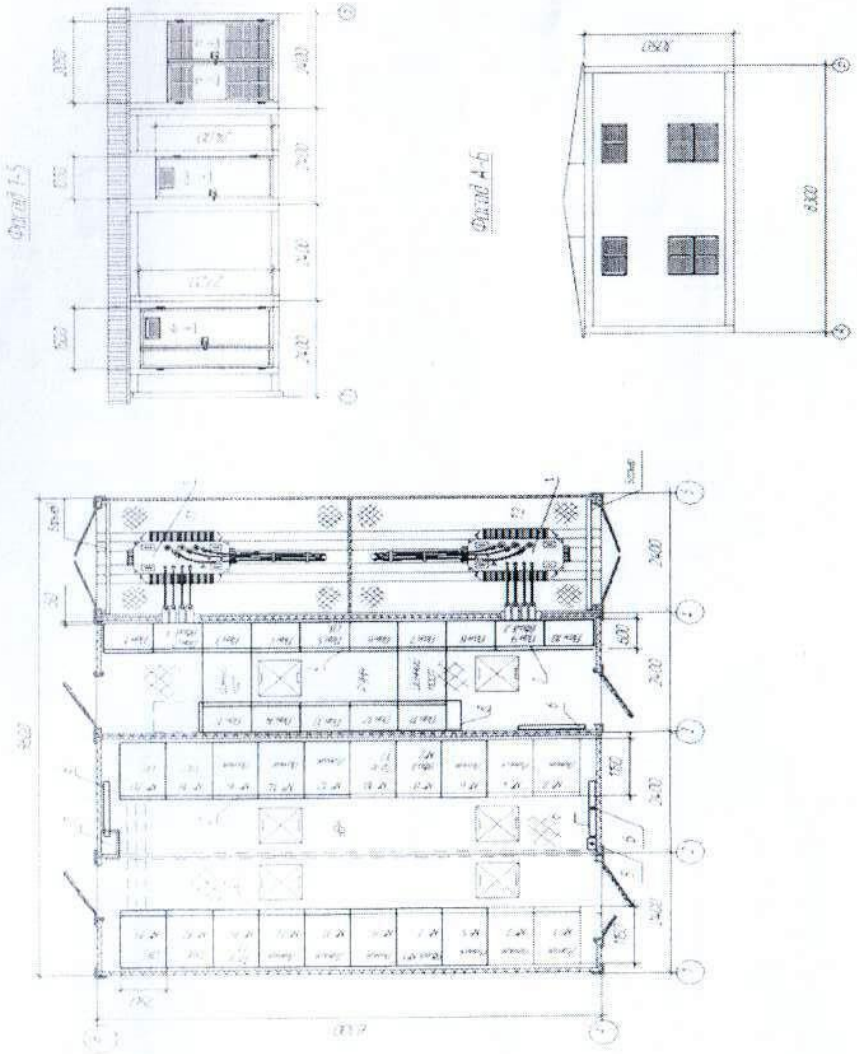

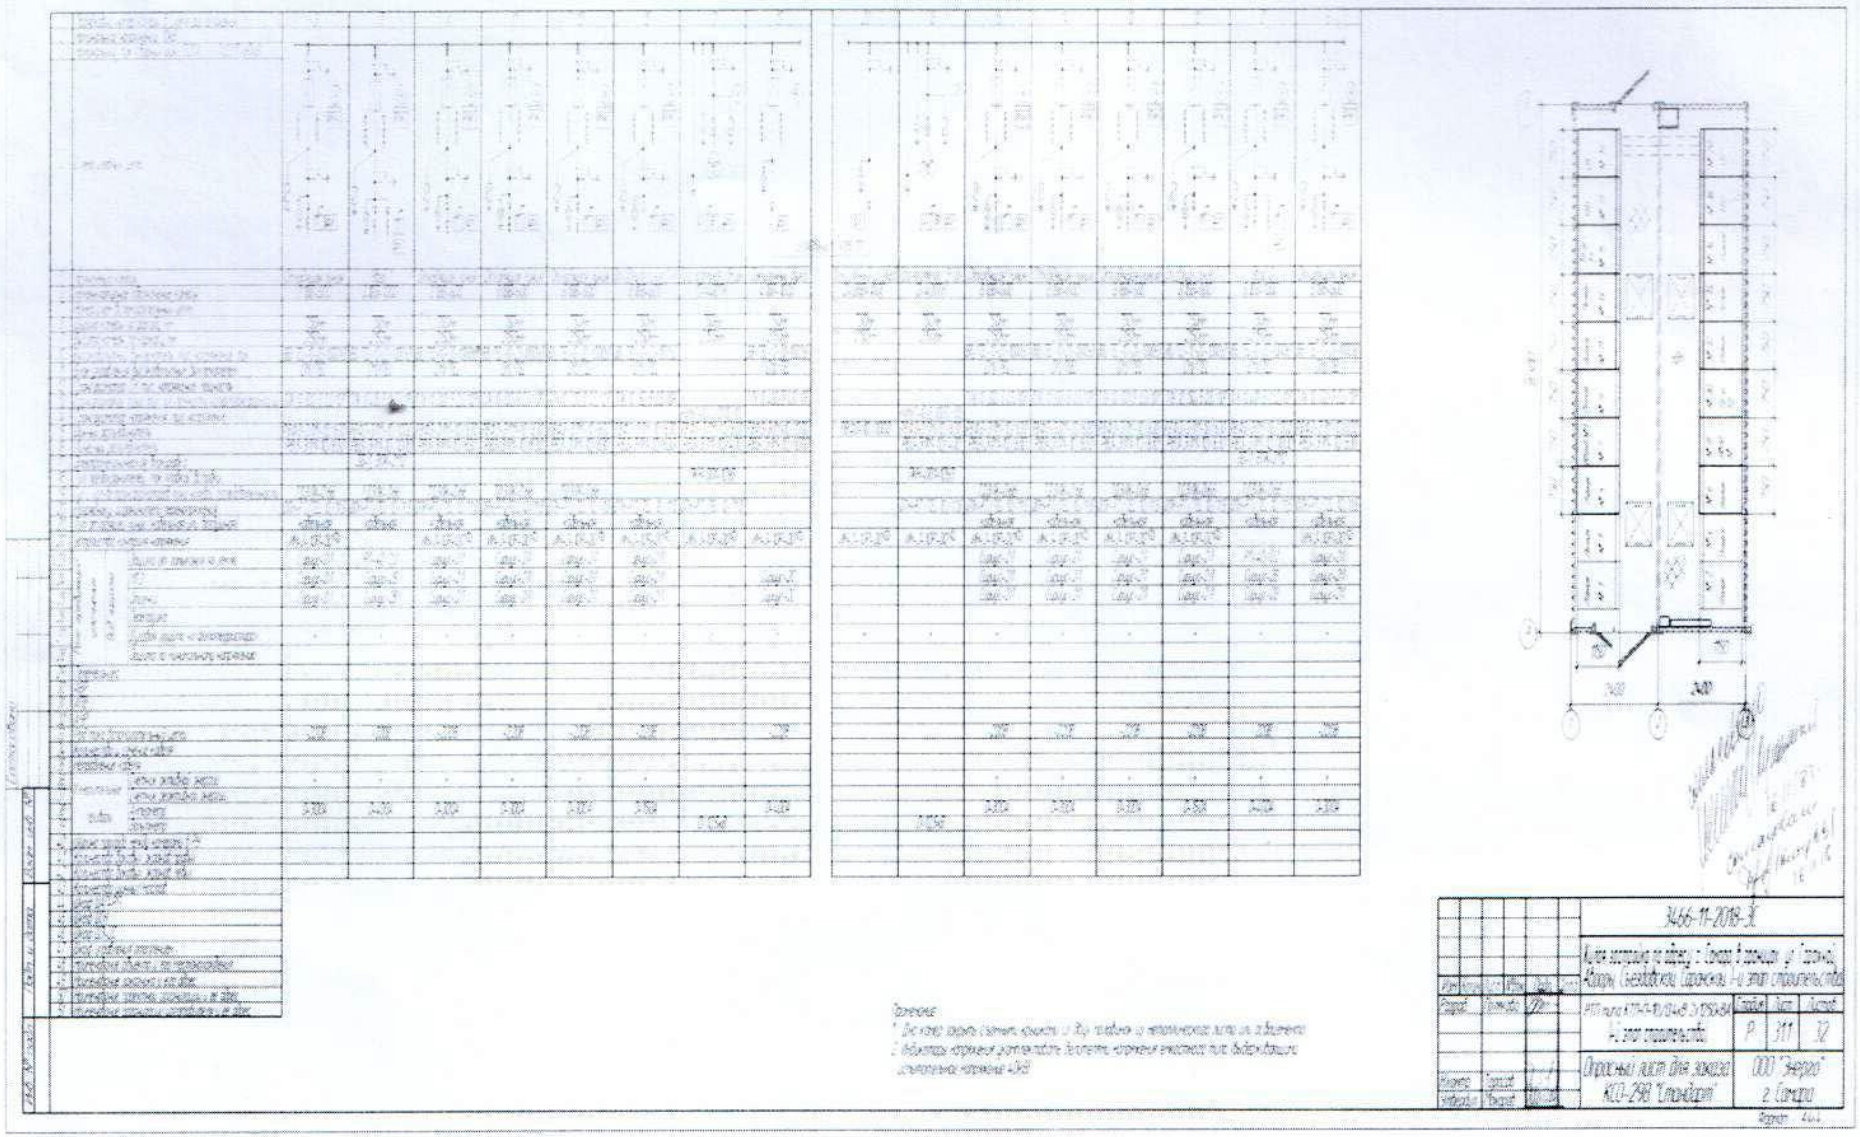




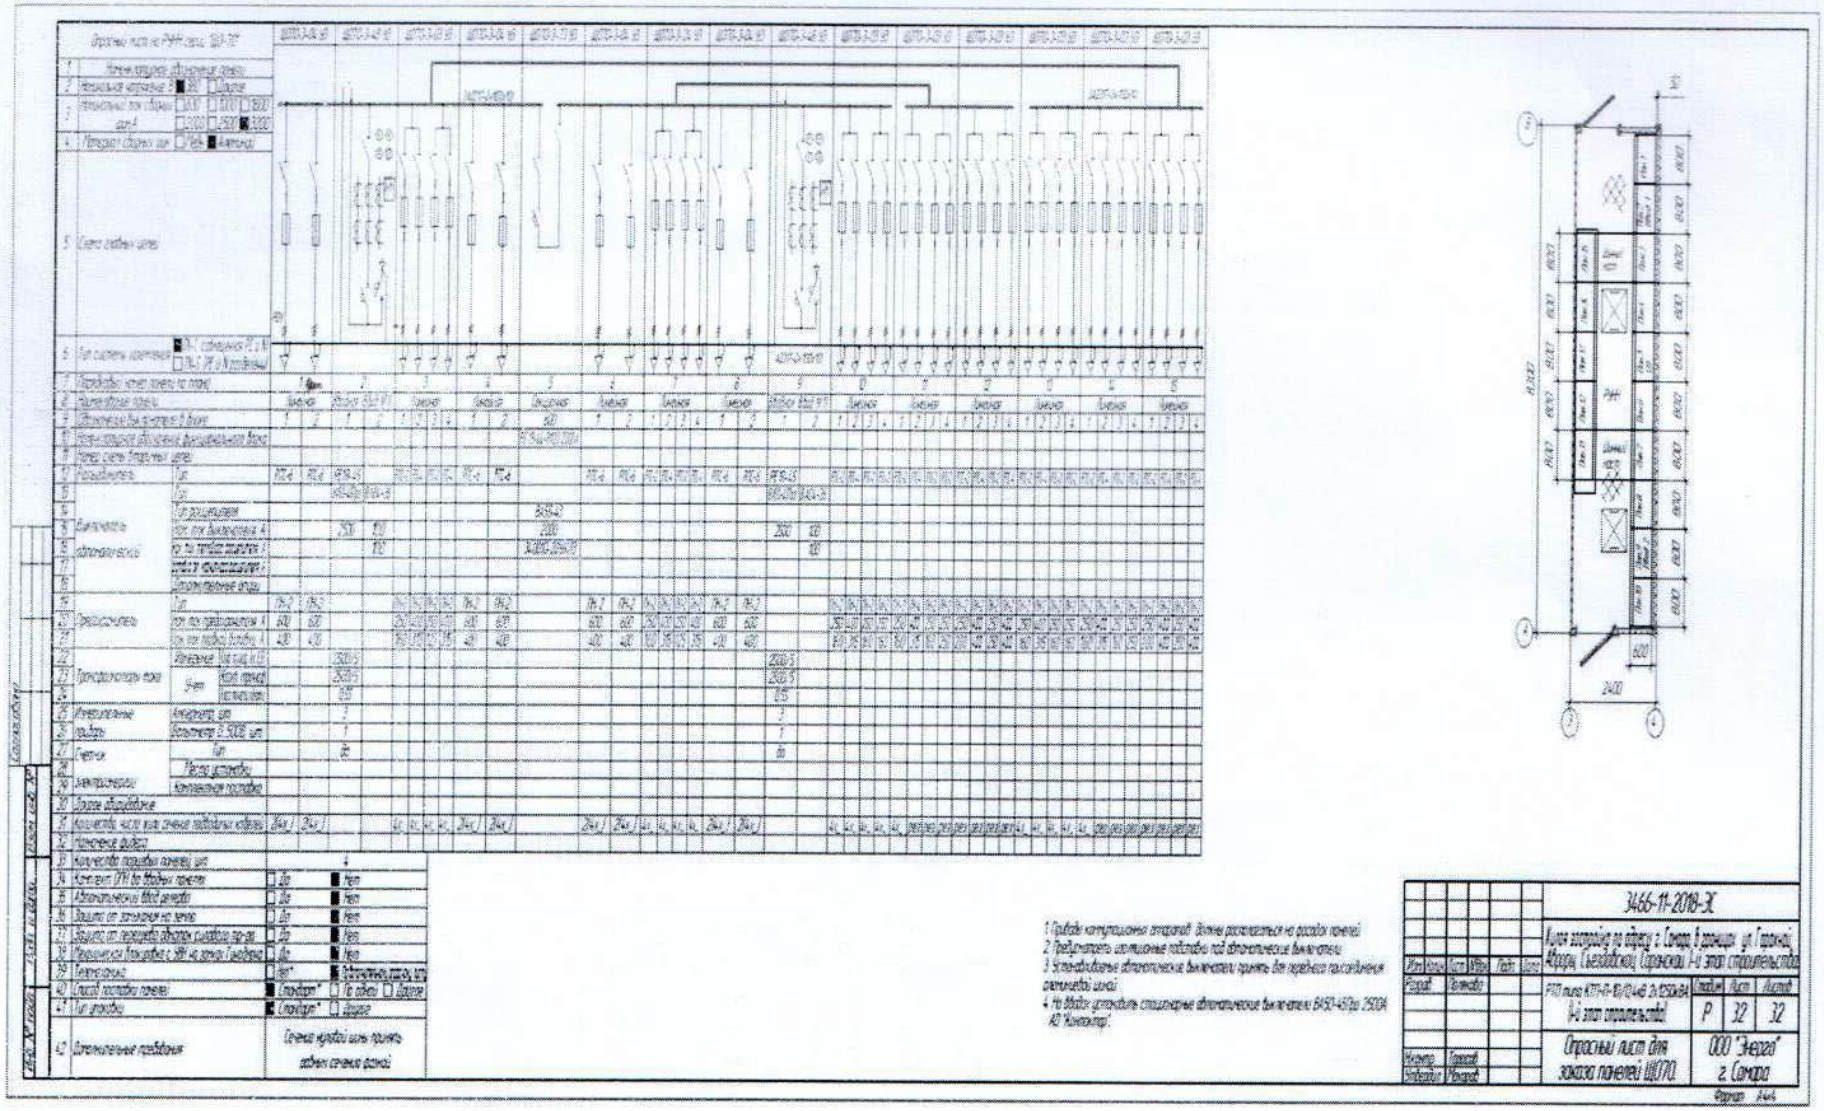

2. Предусмотреть шаговые площадки под автоматические выключатели.
3. Устанавливаемые автоматические выключатели принять для торцевого расположения силовых шин.

							3466-11-2018-ЭС	
Разраб.		Ванеев					РП типа КТП-К-10/0,4кВ в составе ТП-1 этап строительства	Стадия: Р; Лист: 32; Листов: 32
Гип		Ванеев						

Формат А4х4

№	Характеристика подстанции	Комплектация
1	Количество трансформаторов	2
2	Мощность силового трансформатора, кВА	1250
3	Номинальное напряжение обмотки ВН, кВ	☐ 6 ☐ 6,3 ☐ 10 ■ 10,5
4	Тип силового трансформатора	ТМГ
5	Схема и группа соединения обмоток трансформатора	■ $\Delta/Y_н$ -11 ☐ $Y/Y_н$ -11
6	Завод-изготовитель силового трансформатора	
7	Поставка трансформатора	☐ Да ■ Нет
8	Наличие воздушного ввода ВН	☐ Да ■ Нет
9	Поставка разъединителя РЛНД 10/400 (при воздушном вводе)	☐ Да ■ Нет
10	Исполнение вводов ВН воздух-воздух (ВВ), (ВК), (КК)	☐ ВВ ☐ ВК ■ КК
11	Компановка оборудования подстанции	Приложение №1
12	Принципиальная схема подстанции	Приложение №2
13	Вентиляция трансформаторного отсека	■ Принудительная ☐ Естественная (до 630 кВА)
14	Охранно-пожарная сигнализация	☐ Стандарт ☐ Нет ■ По доп. опросному листу ООО "Энерго"
15	Тип ламп внутреннего освещения	■ Накаливания
16	Наружное освещение подстанции	☐ Да ■ Нет
17	Сейсмостойкость – 9 баллов	☐ Да ■ Нет
18	Степень огнестойкости – II	☐ Да ■ Нет
19	Антивандальное исполнение	■ Да ☐ Нет
20	Исполнение фундамента	☐ Свайный ■ Ленточный
21	Дополнительные крепления при доставке по железной дороге	☐ Да ■ Нет
22	Конденсаторная установка	☐ Да ■ Нет
23	Организация аварийного приема масла трансформатора в количестве:	■ Маслоприемник на 100% масла в габаритах трансформат. отсека ☐ Маслоприемник на 100% масла ниже уровня фундамента
24	Дополнительные требования: Приборы контроля тока на вводах; напряжения на секциях. На стороне высокого и низкого напряжения на вводах установить тр-ры тока, клеммную колодку под учет и приборы учета. Все трансформаторы тока принять 0,5S.	

Стены и потолок подстанции должен обшиваться бескаркасными панелями типа "Сэндвич" с утепляющим наполнителем. Пол подстанции утепляется аналогично. Для подключения кабелей в полу должны предусматриваться кабельные проемы, утепленные негорючим материалом. Крыша подстанции выполняется в съемном исполнении.

Согласовано

Взам. инв. №

Подп. и дата

Инв. № подл.

Изм.	Колич.	Лист	№док.	Подп.	Дата
Разраб.		Полякова			
Н.контр.		Тарасов			
Утвердил		Макаров			

3466-11-2018-ЭС

Жилая застройка по адресу: г. Самара, в границах: ул. Гороховой, Авроры, Съездовской, Саранской. I-й этап строительства.

РТП типа КТП-П-10/0,4кВ 2х1250кВА. I-й этап строительства.

Стадия	Лист	Листов
Р	30	32

Опросный лист для заказа РТП КТП-П-1250кВА.

ООО "Энерго" г. Самара

Формат А4

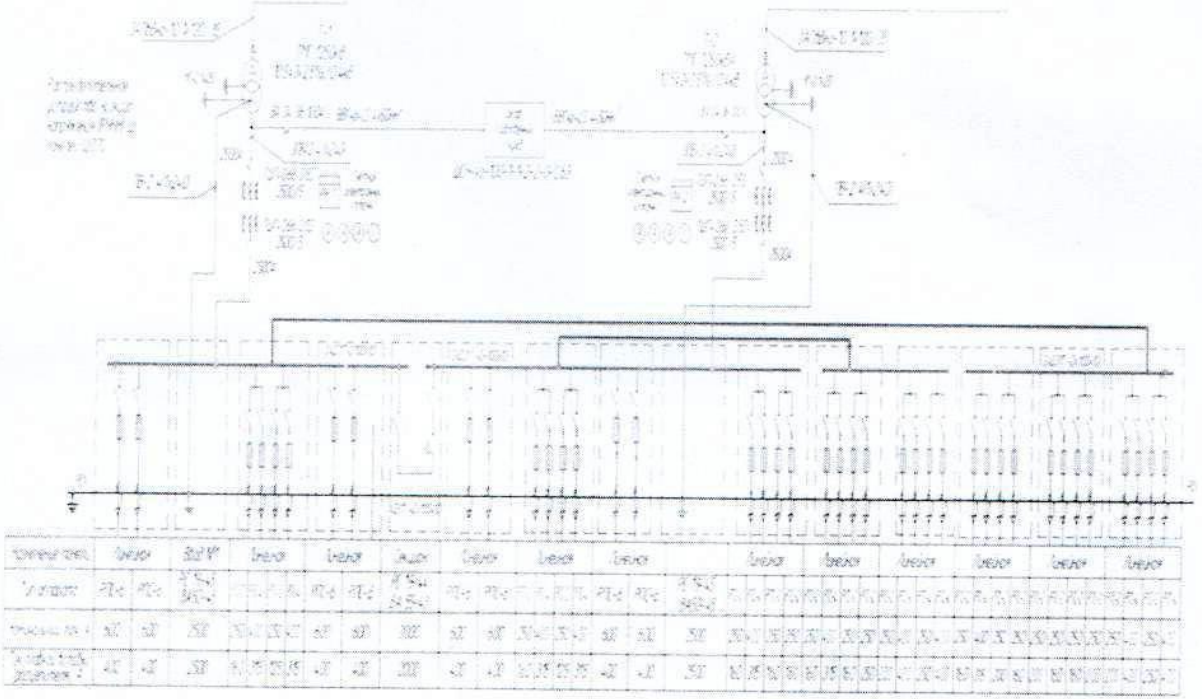

Приложение №3

Схема корпоративной окраски.

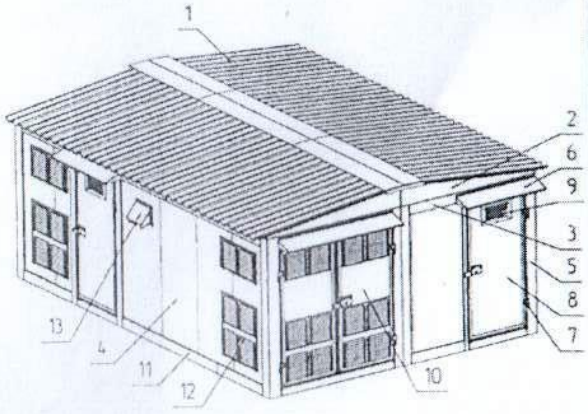

Наличие логотипа	■ Да	□ Нет
Цвет окраски RAL		
№	Элемент конструкции	Стандарт	По заказу
1	Крыша профлист	9002	4004
2	Крыша фронтон	7032	4004
3	Нащельник верхний	7032	4004
4	Стены	1014	1014
5	Стойки	7032	4004
6	Козырек двери	7032	4004
7	Дверь ЧВК, ЧНК коробление	7032	7032
8	Дверь ЧВК, ЧНК полотно	1014	1014
9	Дверь ЧВК, ЧНК вентиляционные решетки	7032	7032
10	Дверь пр-ого отсека	7032	7032
11	Нащельник нижний	7032	4004
12	Вентиляционные решетки	7032	7032
13	Заполнение проемов элементы (Кн. Лист2)	7032	7032
Рекомендуемая палитра RAL			
1014, 1028, 2000, 2004, 3005, 3020, 5003, 5005, 5015, 5021, 7032, 7036, 7042, 7046, 9005, 9016			
Логотип "Энергия"			

Приложение №4

Основные размеры логотипа ООО "Энерго"

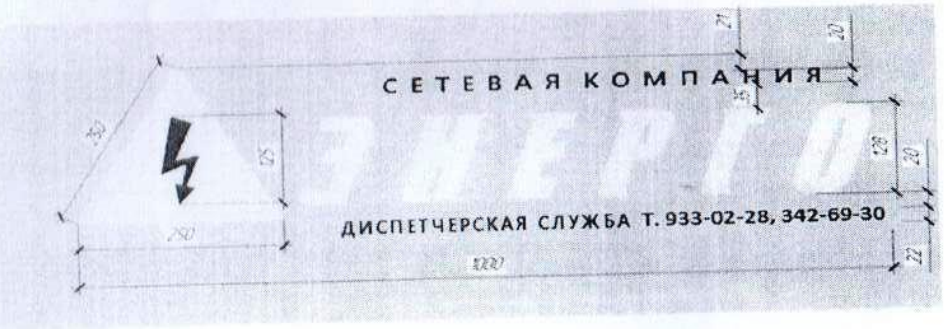

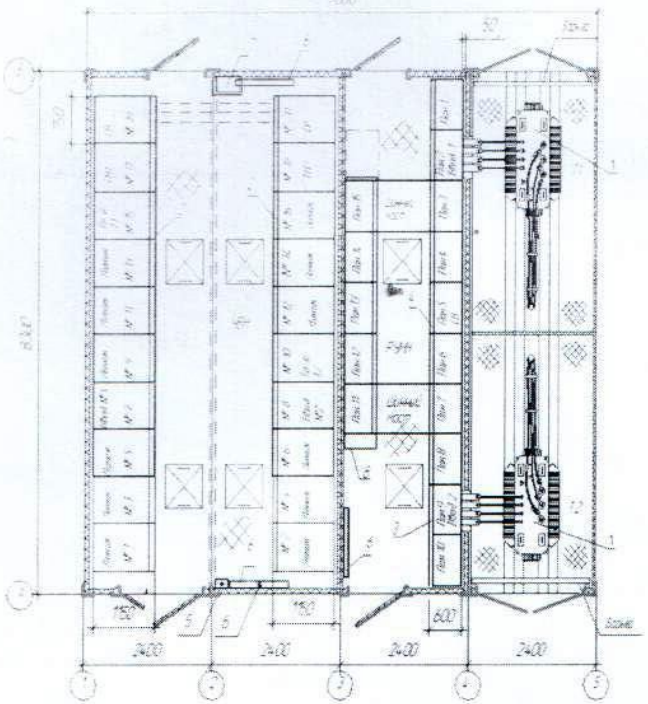

Фасад 1-5

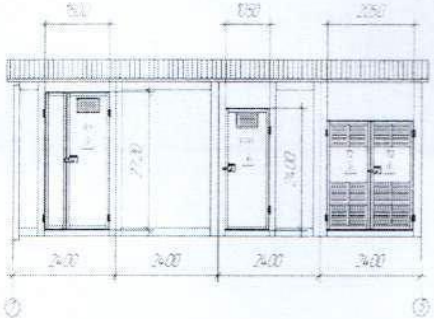

Фасад А-Б

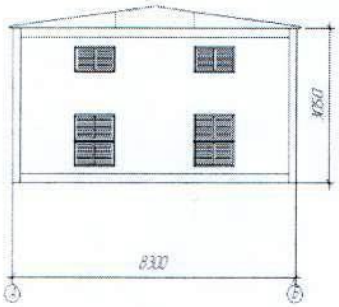

Позиция	Обозначение	Наименование	Кол.	Масса, кг	Примечание
1	РТП-1250/10/0,4-Ф-Б-У1	Комплектная трансформаторная подстанция	шт	1	
2		Трансформатор силовой ТМГ 1250/10/0,4	шт	2	
3	РУ-0,4кВ	Распределительное устройство 0,4кВ	шт	1	
4	РУ-0,4кВ	Секционный ящик	шт	1	
5	ЩО	Щит освещения	шт	1	
6		Электроводонагреватель ЭВПЛ 15	шт	3	
7		Трансформатор	шт	1	
8	ЩСН	Щит собственных нужд	шт	1	

						3466-11-2018-ЭС	
						Жилая застройка по адресу: г. Самара в границах ул. Гаражной, Аборды, Съездовской, Сафонной 1-й этап строительства	
Изм.	Кол.уч.	Лист	№док.	Подп.	Дата	РТП типа КТП-П-10/0,4кВ 2х1250кВА	Стадия / Лист / Листов
Разраб.		Потапов				1-й этап строительства	Р / 3 / 32
						Внешний вид План расположения оборудования	ООО "Энерго" г. Самара
Н.контр.		Тарасов					
ГИП		Иванов					

Формат А4х3

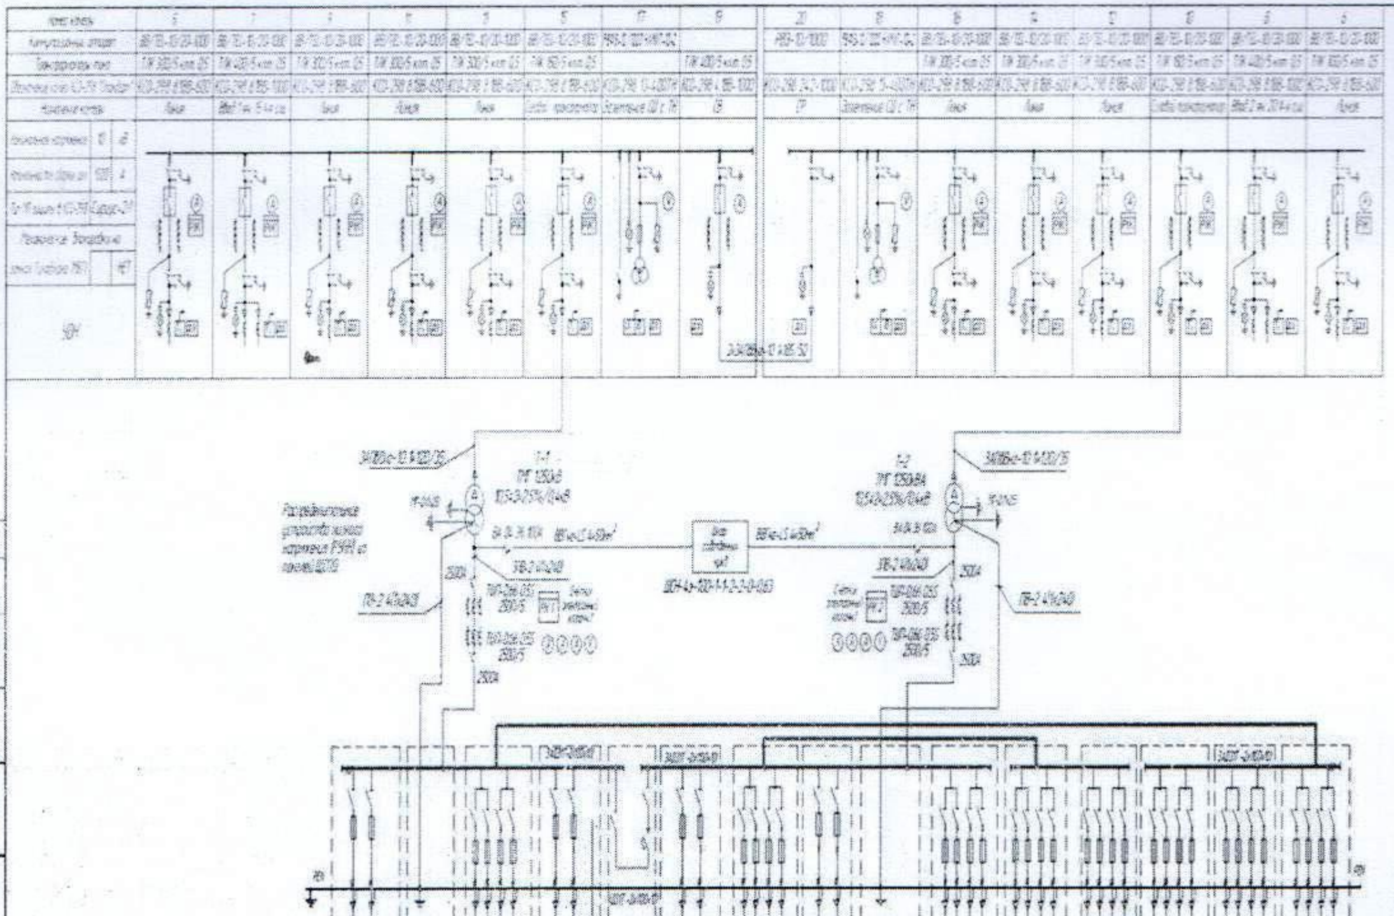

Наименование панели	Тип аппарата	Номинальный ток, А	Ток плавкой вставки (расцепителя), А
Линейная	РПС-6	600	400
	РПС-6	600	400
Ввод №1	РЕ 19-45 ВА50-45	2500	2500
Линейная	[illegible]	250	160
	[illegible]	400	315
	[illegible]	250	125
	[illegible]	400	315
Линейная	РПС-6	600	400
	РПС-6	600	400
Секцион.	РЕ 19-44 ВА 55-43	2000	2000
Линейная	РПС-6	600	400
	РПС-6	600	400
Линейная	[illegible]	250	160
	[illegible]	400	315
	[illegible]	250	125
	[illegible]	400	315
Линейная	РПС-6	600	400
	РПС-6	600	400
	РЕ 19-45 ВА50-45	2500	2500
Линейная	[illegible]	250	160
	[illegible]	400	315
	[illegible]	250	250
	[illegible]	250	160
Линейная	[illegible]	250	160
	[illegible]	400	315
	[illegible]	250	160
	[illegible]	250	250
Линейная	[illegible]	250	250
	[illegible]	400	400
	[illegible]	250	250
	[illegible]	400	400
Линейная	[illegible]	250	160
	[illegible]	400	315
	[illegible]	250	200
	[illegible]	250	160
Линейная	[illegible]	250	200
	[illegible]	250	160
	[illegible]	250	160
	[illegible]	250	200
Линейная	[illegible]	250	200
	[illegible]	400	400
	[illegible]	250	250
	[illegible]	400	400

3466-11-2018-ЭС		
Жилая застройка по адресу: г. Самара, в границах ул. Гаражной, Аэродромной, Съездовской, Саранской. I-й этап строительства		
РТП типа КТП-П-10/0,4-В 2х1250кВА (I-й этап строительства)	Стадия: Р	Лист: 2 / Листов: 32
Принципиальная однолинейная схема	ООО "Энерго" г. Самара	

Формат А4х4

Приложение 7

ОБЩЕСТВО С ОГРАНИЧЕННОЙ ОТВЕТСТВЕННОСТЬЮ
ЭНЕРГО

443035, Самарская область, г.Самара, ул.Минская, дом 25, комната 1, тел. (846) 269-13-71, тел./факс (846) 956-45-25
e-mail: office@oooenergo.com ОКПО 51866161, ОГРН 1026300771970, ИНН 6312038138, КПП 631201001

Согласовано:

Главный инженер ООО "Энерго"
_____ В.С. Макаров
29 октября 2018 г.

Утверждаю:

Директор ООО "Энерго"
_____ С.В. Макаров
29 октября 2018 г.

Техническое задание на
поставку силового трансформатора ТМГ-1250/10,5/0,4кВ.
(РТП по генплану ЗАО «САРЗ»)

Настоящее техническое задание (далее ТЗ) содержит, основные технические характеристики силового масляного трансформатора.

Общие требования.

1. Трансформатор должен соответствовать ГОСТ 11677-85 «Трансформаторы силовые. Общие технические условия (с Изменениями N 1, 2, 3, 4)», ГОСТ Р52719-2007 «Трансформаторы силовые. Общие технические условия».
2. Трансформатор должен быть полностью собранным, залитым трансформаторным маслом.
3. На время транспортирования вводы ВН и НН защитить от повреждений металлическим кожухом.
4. Должны быть проведены соответствующие приемо-сдаточные испытания и предоставлены их результаты.

Технические характеристики трансформатора			
№ п/п	Наименование	Требуемое значение ООО "Энерго"	Предложение поставщика
1	Условия работы	Нормальные	
2	Режим работы	Длительный	
3	Вид изолирующей и охлаждающей среды	Масляная	
4	Марка	ТМГ	
5	Мощность, кВА	1250	
6	Номинальная частота питающей сети, Гц	50	
7	Ном. напряжение обмотки НН, кВ	0,4	
8	Ном. напряжение обмотки ВН, кВ	10,5	
9	Схема и группа соединений обмоток	Д/Ун-11	
10	Тип регулирования напряжения	Переключение без возбуждения - ПБВ	

11.	Диапазон регулирования напряжения	±2х2.5%	
12.	Материал обмоток	алюминий	
13.	Потери короткого замыкания, Р Вт	Не более 17000	
14.	Потери холостого хода, Ро Вт	Не более 1800	
15.	Климатическое исполнение и категория размещения	У1	
16.	Степень защиты	IP00	
	Габаритные размеры (мах):		
17.	Длина, мм	не более 1770	
18.	Ширина, мм	не более 1250	
19.	Высота, мм	не более 1614	
20.	Установочные размеры под транспортные катки	820х820	
21.	Наличие транспортных катков	Да	
22.	Конструкция транспортных катков	Вращение на 360 гр.	
23.	Наличие пробивного предохранителя для защиты обмотки НН от перенапряжений	Нет	
24.	Наличие газового реле для тр-ров более 1000кВА	Нет	
25.	Наличие температурного датчика	Нет	
26.	Наличие мановакуумметра (для тр-ра с принудительной циркуляцией)	Нет	
27.	Наличие предохранительного клапана сброса давления газов (защита при КЗ внутри тр-ра)	Да	
28.	Комплект контактных зажимов для присоединения шин или кабелей на стороне НН	Да	
29.	Комплект контактных зажимов для присоединения шин или кабелей (для тр-ров более 630кВА), на стороне ВН	Нет	
30.	Срок службы, лет	Не менее 30	
31.	Установленная наработка на отказ, ч	Не менее 25000	
32.	Гарантийный срок эксплуатации, лет	Не менее 5	
33.	Подключение по стороне НН	Под гибкий проводник	

34.	Подключение по стороне ВН	Под гибкий проводник	
Требования к сопроводительной документации			
35.	Наличие разрешительной документации на использование оборудования (в т.ч. разрешения Ростехнадзора России, сертификата соответствия ГОСТ Р)	Да	
36.	Техническая, эксплуатационная документация (паспорта, инструкции). Протоколы испытаний.	Да	
37.	Схемы электрические принципиальные и схемы электрических соединений, сборочный чертеж - 2 экз.	Да	
38.	Сертификаты (декларации соответствия) на все материалы, провода и т.д.	Да	
39.	Завод-изготовитель	Указывает Поставщик	
Стоимость			
	В стоимость включено:		
40.	Изготовление	Да	
41.	Поставка	Да	

Согласовано:

Гл. инженер	В.С. Макаров
Зам. директора по экономике	А.С. Мещеряков
Зам. главного инженера по эксплуатации	Д.Н. Лукьянчик
Начальник ПТО	Д.В. Тарасов
Инженер конструктор	Т.В. Полякова

Приложение 8

ОБЩЕСТВО С ОГРАНИЧЕННОЙ ОТВЕТСТВЕННОСТЬЮ
ЭНЕРГО
ООО «Энерго»

РФ,443035, Самарская область, г.Самара, ул.Минская, дом 25, комната 1, тел. (846) 269-13-71, тел/факс (846) 956-45-25
e-mail: office@oooenergo.com ОКПО 51866161, ОГРН 1026300771970, ИНН 6312038138, КПП 631201001

Техническое задание на монтаж телемеханики и телеметрии

- Подстанции комплектовать цепями телемеханики и телеметрии для снятия и передачи следующих сигналов:

1. Включенное положение линейных и шинных разъединителей РУ-(6) 10 кВ;
2. Отключенное положение линейных и шинных разъединителей РУ-(6) 10 кВ;
3. Включенное положение заземляющих ножей;
4. Наличие напряжения на шинах и кабелях РУ-(6) 10 кВ;
5. Отсутствие напряжения на шинах и кабелях РУ-(6) 10 кВ;
6. Цепи управления вводными и секционными автоматическими выключателями в РУ-0,4 кВ;
7. Включенное положение вводных и секционного автоматических выключателей в РУ-0,4 кВ;
8. Отключенное положение вводных и секционного автоматических выключателей в РУ-0,4 кВ;
9. Включенное положение секционных разъединителей РУ-0,4 кВ;
10. Отключенное положение секционных разъединителей РУ-0,4кВ;
11. Цепи охранно-пожарной сигнализации (в том числе цепи извещателей).

Проложить провод параллельно соединяющий интерфейсы терминалов релейной защиты
Проложить провод параллельно соединяющий интерфейсы счётчиков РУ-(6) 10 кВ и РУ-0,4 кВ
Проложить питающий кабель от ШСН до АСУ ТП и блока пожарно-охранной сигнализации.

- При заказе нашей фирмой подстанций оборудованных моноблоками RM-6 комплектовать их цепями телемеханики и телеметрии для снятия и передачи следующих сигналов:

1. Положение выключателей;
2. Положение заземляющих ножей;
3. Аварийное срабатывание выключателей;
4. Наличие напряжения;
5. Прохождение тока КЗ в ячейках выключателей нагрузки;
6. Цепи управления вводными и секционными автоматическими выключателями в РУ-0,4 кВ;
7. Включенное положение вводных и секционного автоматических выключателей в РУ-0,4 кВ;
8. Отключенное положение вводных и секционного автоматических выключателей в РУ-0,4 кВ;
9. Включенное положение секционных разъединителей РУ-0,4 кВ;
10. Отключенное положение секционных разъединителей РУ-0,4 кВ;
11. Цепи охранно-пожарной сигнализации (в том числе цепи извещателей).

Все цепи свести к месту установки щита АСУ ТП.
Проложить провод параллельно соединяющий интерфейсы счётчиков РУ-(6) 10 кВ и РУ-0,4 кВ.
Проложить питающий кабель от ШСН до АСУ ТП и блока пожарно-охранной сигнализации
Стоимость оборудования и цепей автоматики прошу рассчитывать отдельно от основного заказа для предварительного согласования

- При изготовлении ячеек 6-10 кВ с релейной защитой, цепи аварийного питания делать под генератор TER-CB _UNIT _MANGEN_1. Гнездо штекера – Amphenol. Предусмотреть шкаф первого включения (ШПВ). Также, при комплектации ячеек ограничителями перенапряжения, размещать их выше линейного разъединителя.
- При комплектации заказа системой охранно-пожарной сигнализации, необходимо устанавливать "Тандем-2М" (УОО -АВ исп. 5/2) с аккумулятором 2,2 А/ч и антенной **ADA-0070** (длина кабеля не менее 3м), снаружи использовать оповещатель Маяк-12КП, внутри использовать табло Молния-12 "Выход". При проектировании ОПС прошу учитывать максимальный ток выхода "12В" УОО "Тандем-2М".

Главный инженер В.С. Макаров

Комиссия	Должность	Подпись	Дата	Ф.И.О.
Председатель	Зам. директора по экономике		30.05.19	А.С. Мещеряков
Зам. председателя	Начальник ПТО		30.05.19	Д.В. Тарасов
Член комиссии	Зам. директора по правовым вопросам		30.05.19	А.П. Борисов
Член комиссии	И.о. главного бухгалтера		30.05.19	Т.В. Липатова
Член комиссии	Главный инженер		30.05.19	В.С. Макаров
Секретарь	Делопроизводитель		30.05.19	М.А. Губайдуллина
Организатор закупок	Специалист ПТО		30.05.19	П.А. Белоусов